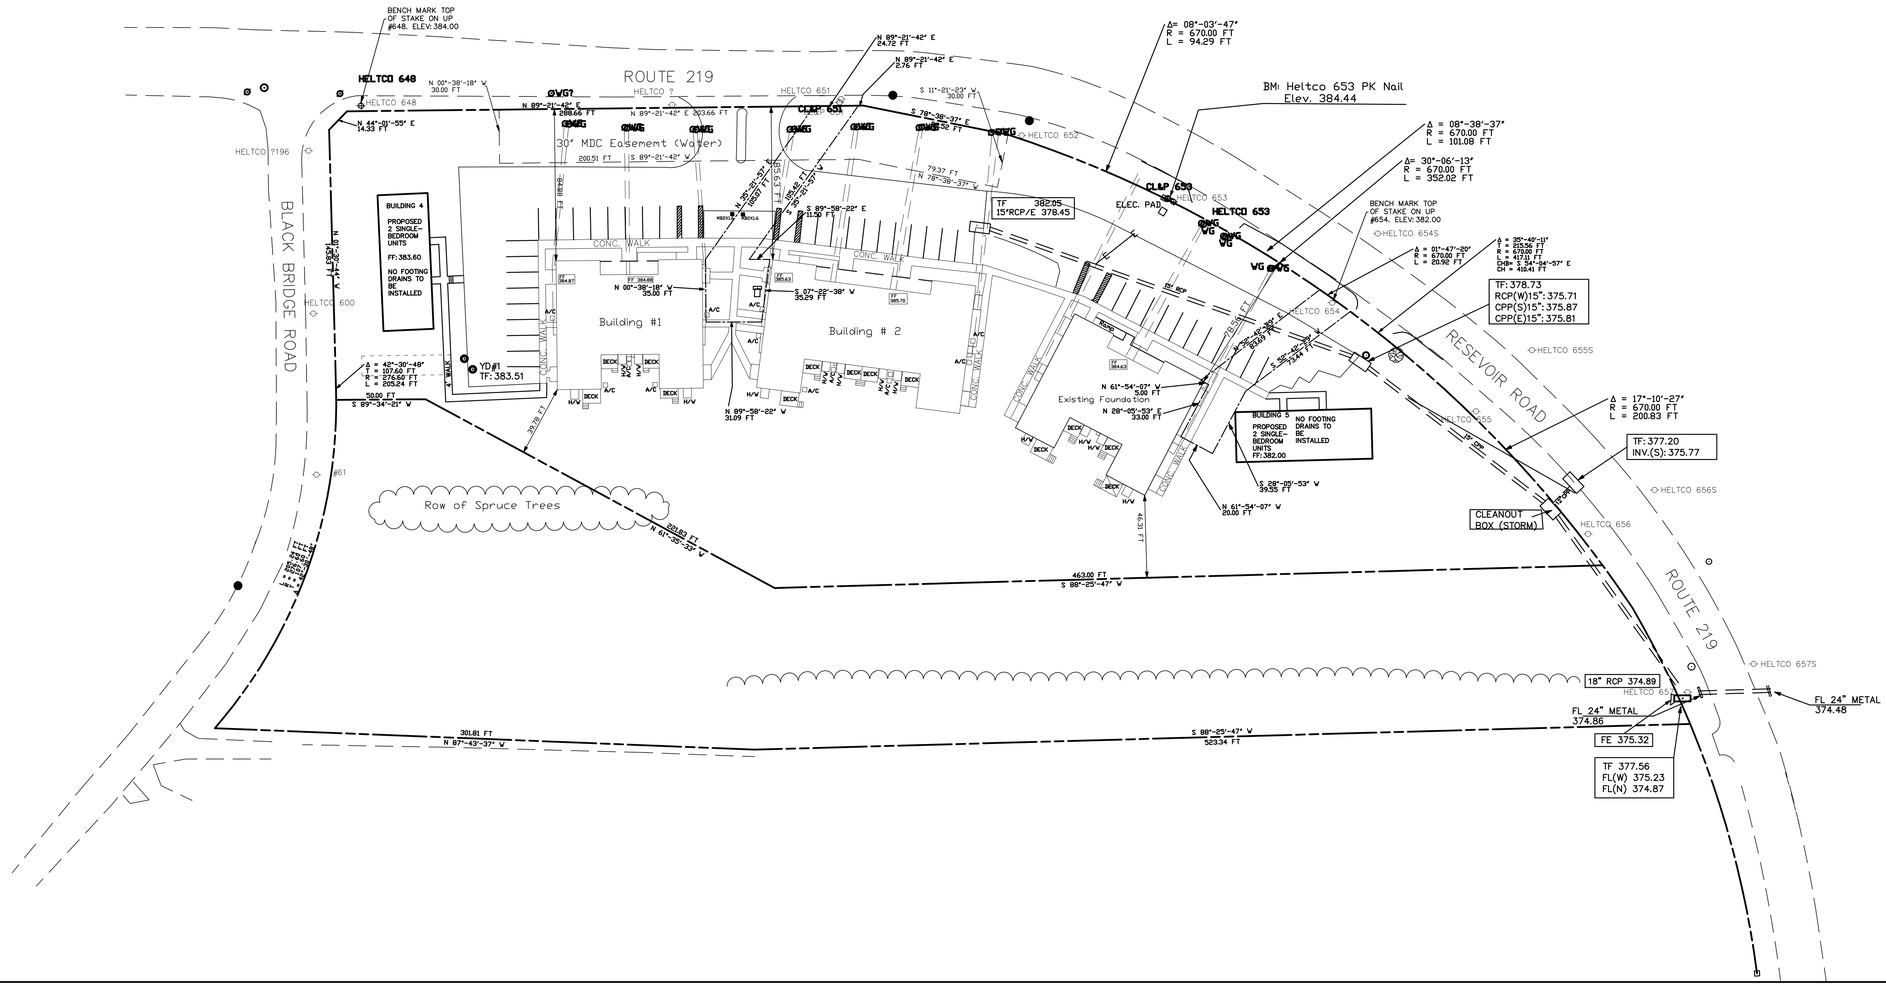
BENCH MARK TOP OF STAKE ON UP #648. ELEV: 384.00
HELTCO 648
N 00°-38'-18" W 30.00 FT
N 89°-21'-42" E 203.66 FT
N 44°-21'-55" E 14.33 FT
ROUTE 219
HELTCO ?
HELTCO 651
CL&P 651
HELTCO 652
30' MDC Easement (Water)
200.51 FT
S 89°-21'-42" W
HELTCO ?196
BLACK BRIDGE ROAD
N 89°-21'-42" E 24.72 FT
N 89°-21'-42" E 2.76 FT
S 11°-21'-53" W 30.00 FT
S 78°-38'-37" E 52.00 FT
Δ= 08°-03'-47" R = 670.00 FT L = 94.29 FT
BM: Heltco 653 PK Nail Elev. 384.44
Δ = 08°-38'-37" R = 670.00 FT L = 101.08 FT
Δ= 30°-06'-13" R = 670.00 FT L = 352.02 FT
79.37 FT N 78°-38'-37" W
TF 382.05 15"RCP/E 378.45
CL&P 653
ELEC. PAD
HELTCO 653
HELTCO 653
BENCH MARK TOP OF STAKE ON UP #654. ELEV: 382.00
HELTCO 654S
Δ = 61°-47'-20" R = 670.00 FT L = 80.92 FT
Δ = 35°-49'-11" T = 233.56 FT R = 670.00 FT L = 418.81 FT CHB = S 71°-34'-57" E CH = 412.41 FT
TF: 378.73 RCP(W)15": 375.71 CPP(S)15": 375.87 CPP(E)15": 375.81
HELTCO 654
HELTCO 655S
RESEVOIR ROAD
HELTCO 655
Δ = 17°-10'-27" R = 670.00 FT L = 200.83 FT
TF: 377.20 INV.(S): 375.77
HELTCO 656S
CLEANOUT BOX (STORM)
HELTCO 656
ROUTE 219
HELTCO 657S
18" RCP 374.89
HELTCO 657
FL 24" METAL 374.48
FL 24" METAL 374.86
FE 375.32
TF 377.56 FL(W) 375.23 FL(N) 374.87
BUILDING 4 PROPOSED 2 SINGLE-BEDROOM UNITS FF: 383.60 NO FOOTING DRAINS TO BE INSTALLED
CONC. WALK
Building #1
Building # 2
YD#1 TF: 383.51
Δ = 42°-39'-48" R = 107.60 FT T = 276.62 FT L = 205.24 FT
50.00 FT S 89°-34'-21" W
HELTCO 600
#61
39.78 FT
Existing Foundation
N 61°-54'-07" W 5.00 FT
N 28°-05'-53" E 33.00 FT
BUILDING 5 PROPOSED 2 SINGLE-BEDROOM UNITS FF: 382.00
NO FOOTING DRAINS TO BE INSTALLED
S 88°-09'-53" W 39.55 FT
N 61°-54'-07" W 20.00 FT
46.31 FT
Row of Spruce Trees
301.93 FT N 61°-39'-39" W
463.00 FT S 88°-25'-47" W
301.81 FT N 87°-43'-37" W
S 88°-25'-47" W 523.34 FT
S 89°-58'-22" E 11.50 FT
N 00°-38'-18" W 35.00 FT
S 07°-22'-38" W 35.29 FT
N 89°-58'-22" W 31.09 FT
S 45°-48'-24" E 5.24 FT
N 89°-58'-22" W 11.50 FT
S 07°-22'-38" E 35.29 FT
N 00°-38'-18" W 35.00 FT
15" RCP
12" RCP
24" RCP
18" RCP
SAN MH
SAN MH
SAN MH